


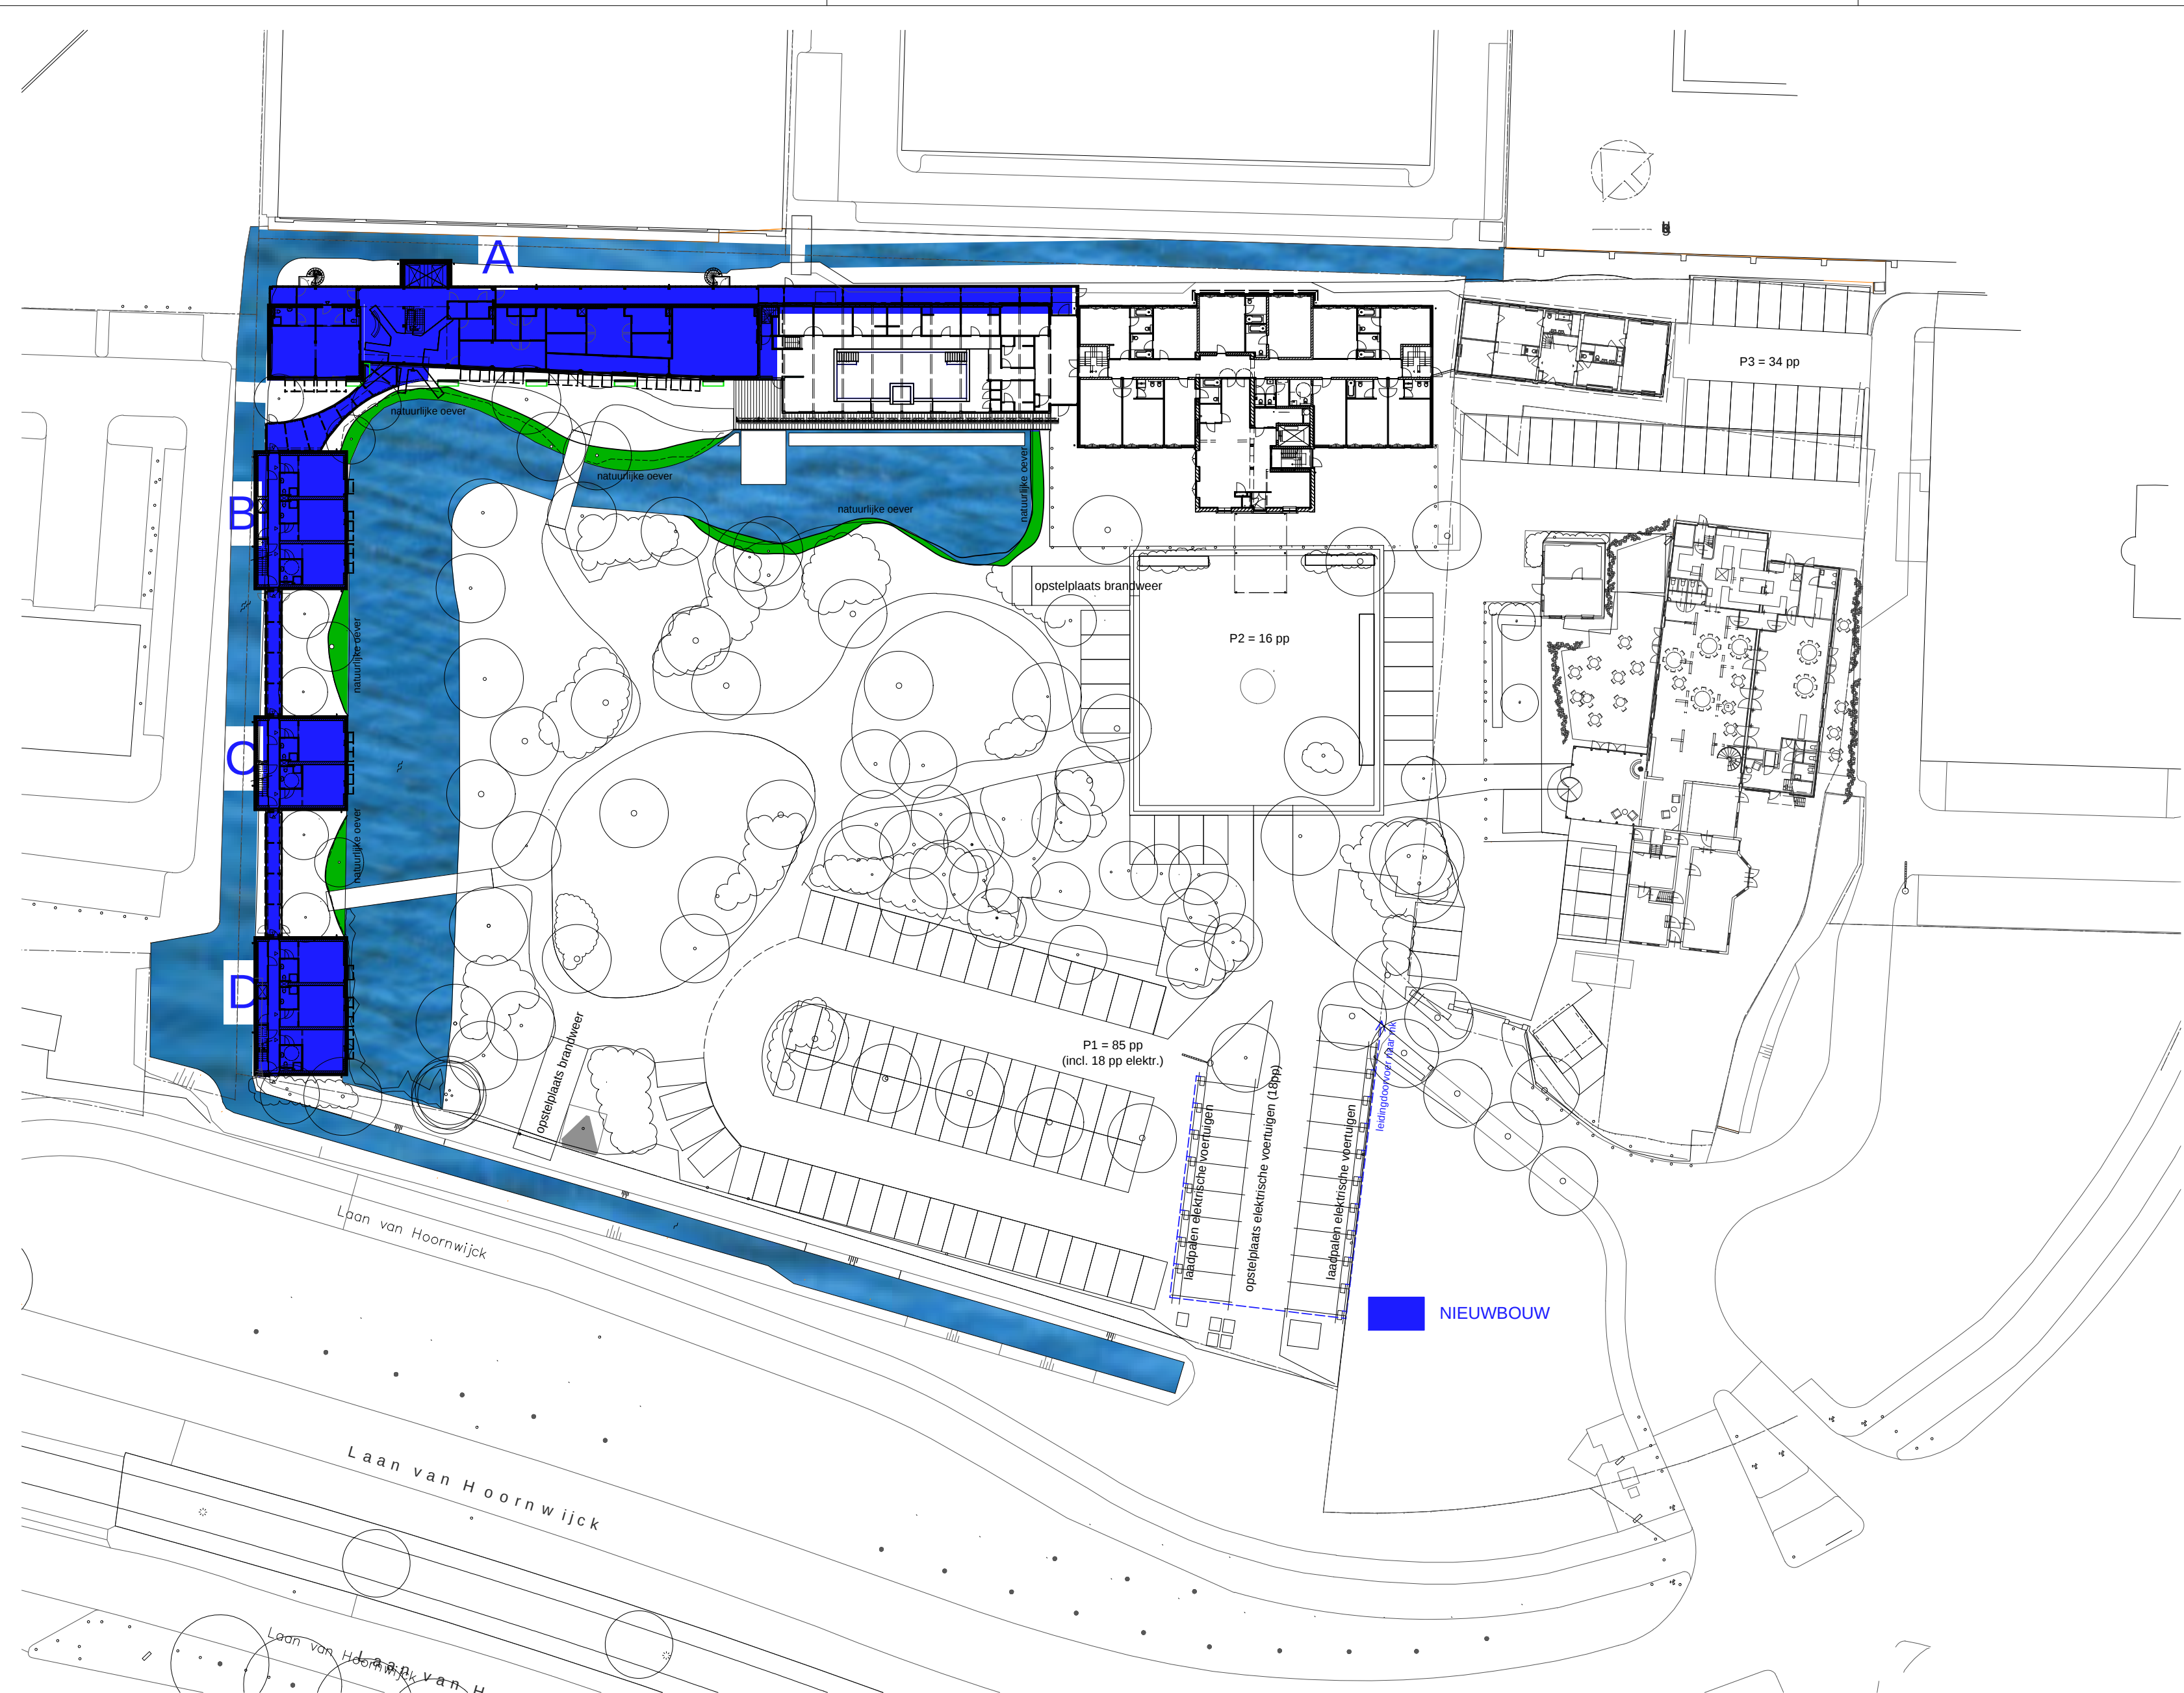

Zie ook tekening '1836landschapsplan savarin 30 juli21' van Lindeloof Tuin- en Landschapsarchitecten voor het landschapsplan.



**bakels
+ ouwerkerk
ontwerp**

postbus 188
2260 AD Leidschendam
tel.: (070) 3575757
fax: (070) 3575758
e-mail: info@bobgroep.nl
www.bobgroep.nl

PROJECT: Restaurant, hotel en spa
Savarin
Laan van Hoornwijck 27 2289 DG Rijswijk

ONDERWERP: NIEUWE TOESTAND
nieuwe uitbreiding gebouwen A, B, C en D

OPDRACHTGEVER: P&P Beheer BV
Laan van Hoornwijck 27 2289 DG Rijswijk

getekend:	ps	formaat:	A2
schaal:	1:500	aanmaakdatum:	5-10-2021
status:		wijzigingsdatum:	

PROJECTNUMMER: 16.605
BLAD: OV-SIT2N

Deze tekening blijft eigendom van Bakels en Ouwerkerk Ontwerp en mag zonder toestemming niet gekopieerd worden, aan derden ter inzage worden gegeven of door derden gebruikt worden, zulks op straffe van € 2.500,-. Hiermee verklaart U bij ontvangst van de tekening akkoord te gaan.